




**Agenzia delle Entrate
CATASTO FABBRICATI
Ufficio Provinciale di
Viterbo**

Dichiarazione protocollo n. _____ del _____	
Planimetria di u.i.u. in Comune di Caprarola	
Localita' _____ civ. SNC	
Identificativi Catastali:	Compilata da:
Sezione: _____	_____
Foglio: _____	Isritto all'albo:
Particella: _____	Geometri
Subalterno: _____	Prov. Viterbo

Scheda n. 1 Scala 1:200



**Pianta Piano Terra
Hm 3.00**

Part.218

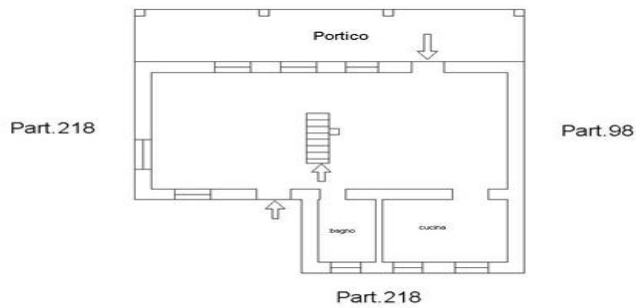

**Pianta Piano Primo
Hm 2.44**

Tetto

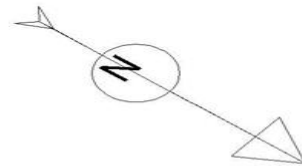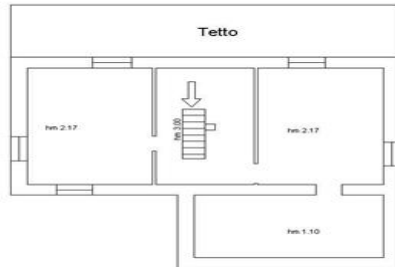

Ultima planimetria in atti

Data: _____

Totale schede: _____

