


Agenzia delle Entrate
CATASTO FABBRICATI
 Ufficio Provinciale di
 Roma

Dichiarazione protocollo n. _____ del _____ Planimetria di u.i.u. in Comune di Roma	
Identificativi Catastali:	Compilata da: D
Sezione:	
Foglio:	
Particella:	
Subalterno:	

Scheda n. 1 Scala 1:100

APPARTAMENTO
 PIANO PRIMO
 H=3.37 m

DISTACCO SU VIA DEL CORSO

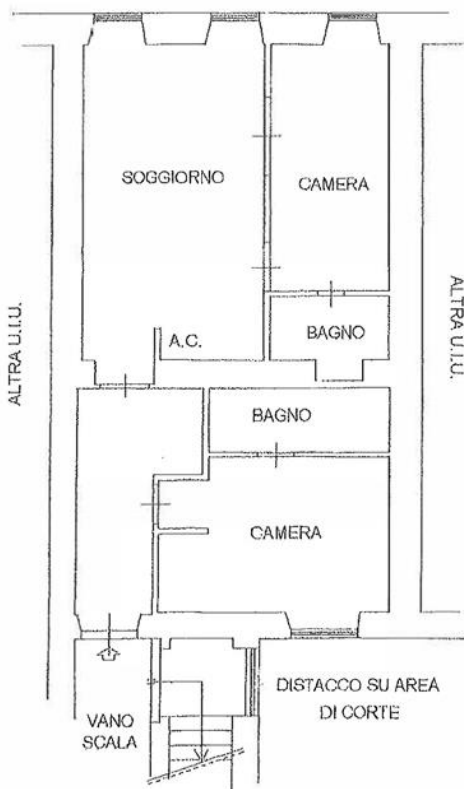

orientamento



