

Agenzia delle Entrate
CATASTO FABBRICATI
Ufficio Provinciale di
Roma

Identificativi Catastali:

Sezione:

Foglio:

Particella:


Subalterno:

Scheda n. 1

Scala 1:100

ABITAZIONE
PIANO SECONDO

H 2,80

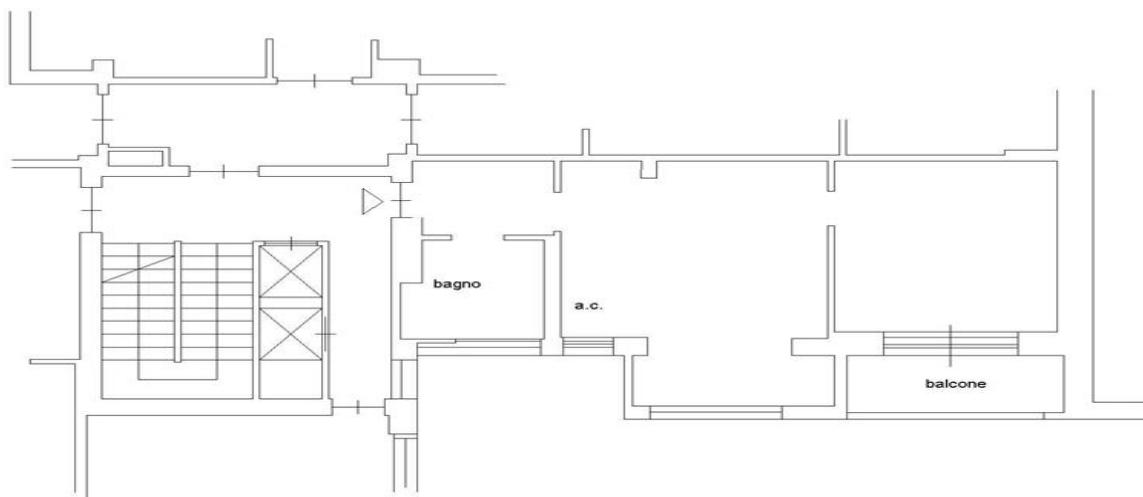

Agenzia Immobiliare Ziantoni di Umberto Testa - Via della Frezza 68a-69-00186 Roma

Partita IVA 10494280588 - Cod. Fisc. TSTMRT62L03H501D

Tel. 063227000 - fax 063226290 - www.ziantoni.it - info@ziantoni.it